



ΕΦΗΜΕΡΙΣ ΤΗΣ ΚΥΒΕΡΝΗΣΕΩΣ

ΤΗΣ ΕΛΛΗΝΙΚΗΣ ΔΗΜΟΚΡΑΤΙΑΣ

ΤΕΥΧΟΣ ΤΕΤΑΡΤΟ **Αρ. Φύλλου 550**

24 Μαΐου 2005

ΠΕΡΙΕΧΟΜΕΝΑ

ΑΠΟΦΑΣΕΙΣ

ΑΠΟΦΑΣΕΙΣ

Αριθ. 806 (1)

Κήρυξη ως αναδασωτέας έκτασης εμβαδού 0,350 στρ. στη θέση «Βίντζι - Δασκαλειό» Περιφέρειας του Δήμου Κερατέας του Νομού Αττικής.

Ο ΓΕΝΙΚΟΣ ΓΡΑΜΜΑΤΕΑΣ
ΠΕΡΙΦΕΡΕΙΑΣ ΑΤΤΙΚΗΣ

Έχοντας υπόψη:

1. Τις διατάξεις:

α) Του άρθρου 117 παρ. 3 του Συντάγματος της Ελλάδος.

β) Του ν. 3200/1955 «περί διοικητικής αποκεντρώσεως» όπως αυτές τροποποιήθηκαν μεταγενέστερα.

γ) Του ν. 2503/1997 «Διοίκηση, οργάνωση, στελέχωση της Περιφέρειας κλπ».

δ) Του ν. 998/1979 «Περί προστασίας των Δασών και των Δασικών εν γένει εκτάσεων της Χώρας» και ειδικότερα:

δα) Του άρθρου 41 παρ. 1

δβ) Του άρθρου 38 παρ. 1

ε) Του ν. 3208/2003 «Περί Προστασίας δασικών οικοσυστημάτων κτλ».

2. Τις εξής διαταγές του Υπουργείου Γεωργίας:

α) 160417/1180/9.7.1980

β) 182447/3049/24.9.1980

3. Την υπ' αριθμ. 1466/9.3.2005 πρόταση του αρμοδίου Δασαρχείου Λαυρίου σχετικά με την κήρυξη ως αναδασωτέας της αναφερόμενης στο θέμα έκτασης, αποφασίζουμε:

Κηρύσσουμε ως αναδασωτέα Δημόσια δασική έκταση εμβαδού 0,350 στρ. (τριακοσίων πενήντα χιλιοστών του στρέμματος) που βρίσκεται στην θέση «Βίντζι - Δασκαλειό» Περιφέρειας του Δήμου Κερατέας του Νομού Αττικής, η οποία απεικονίζεται με στοιχεία οριογραμμής «Α,Β,Γ,Δ,Α» στο προσαρτημένο στην παρούσα απόφαση μας διάγραμμα, η οποία αποτελεί αναπόσπαστο μέρος αυτής και έχει όρια:

Ανατολικά: Με Δημόσια δασική έκταση εμπίπτουσα εντός του 530/17/1981 ΠΔΑ

Δυτικά: Με Δημόσια δασική έκταση εμπίπτουσα εντός των υπ' αριθμ. 530/17/1981 ΠΔΑ και 404/10-1978 ΠΔΑ

Βόρεια: Με χωματόδρομο σήμερα

Νότια: Με χέρσα έκταση σήμερα.

Σκοποί της κήρυξης της ανωτέρω έκτασης ως αναδασωτέας είναι, η διατήρηση του δασικού χαρακτήρα αυτής, ο αποκλεισμός διάθεσής της για άλλη χρήση και η αποκατάσταση της καταστραφείσης κατά το χρονικό διάστημα από το έτος 1967 σταδιακά και τμηματικά μέχρι σήμερα από εκχέρσωση δασικής βλάστησης αποτελούμενης από αείφυλλα πλατύφυλλα (σχίνο, πρίνο και άρκευθο) με ποσοστό κάλυψης >25%, αποτελούσης τμήμα ευρύτερης καιι μεγαλύτερης των 3,00 στρεμμάτων έκτασης δασικού χαρακτήρα.

Η απόφαση αυτή να δημοσιευθεί στην Εφημερίδα της Κυβερνήσεως.

Αγία Παρασκευή, 18 Απριλίου 2005

Ο Γενικός Γραμματέας Περιφέρειας
ΧΑΡΑΛΑΜΠΟΣ ΜΑΝΙΑΤΗΣ

ΣΧΕΔΙΑΓΡΑΜΜΑ

Παράνομη κατάληψη και ανεπίτρεπτη αλλαγή κατά προορισμό χρήσης Δημόσιας Δασικής έκτασης εμβαδού Ε(Α, Β, Γ, Δ, Α)=350,00 τ.μ στη θέση «Βίντζι – Δασκαλειό » περιφέρειας Δήμου Κερατέας από τους α) Δημήτριο Μπαλάσκα του Αργυρίου και β) Άννα συζ. Γεωργίου Μπαλάσκα κάτοικοι Καισαριανής Αθηνών οδός Αμασείας αρ.15.

Κλ. 1:500

Ακριβές Αντίγραφο
Αγ. Παρασκευή 6-5-05
Το Γραφείο Γραμματείας
Ευάγ. Τσακωνιάτη

(Συντάχθηκε σύμφωνα με το σχεδιάγραμμα κλ. 1 :500 που συνοδεύει την ΔΥ/2-2-2005 έκθεση αυτοψίας του Δασονομείου Λαυρίου και το απόσπασμα φ.χάρτου ΓΥΣ 6468/7 ΚΛ. 1:5000 που συνοδεύει την αριθ. ΔΥ/5-10-2004 έκθεση φωτοερμηνείας Δασαρχείου Λαυρίου)

Λαύριο 9 -3-2005

Ο
Συντάξας

Αθανάσιος Γαλλής
Δρ. Δασολόγος με βαθμό Β΄

ΕΘΝΙΚΟ ΤΥΠΟΓΡΑΦΕΙΟ
Για τεχνικούς λόγους στο σχεδιάγραμμα έγινε σμίκρυνση κατά ποσοστό 75%

ΑΠΟΣΠΑΣΜΑ ΧΑΡΤΗ Γ.Υ.Σ. 6468/7 ΚΛ 1:5.000

ΠΡΟΣΑΡΤΑΤΑΙ
Στην αριθ. 806/2005
απόφασή μας
Αγ. Παρασκευή 18-4-2005
Ο Γεν. Γραμματέας
Περιφέρειας Αττικής
Τ.Σ.Υ
ΧΑΡΑΛΑΜΠΟΣ ΜΑΝΙΑΤΗΣ

Θ Ε Ω Ρ Η Θ Η Κ Ε

ΛΑΥΡΙΟ 9 -3 - 2005

Ο ΔΑΣΑΡΧΗΣ α.α

ΚΑΛΠΑΞΙΔΗΣ ΑΝΑΣΤΑΣΙΟΣ
Δασολόγος με βαθμό Α΄

Αριθ. 9482 (2)

Καθορισμός ορίων αιγιαλού και δημιουργία ζώνης παραλίας στη θέση Ζουρίδα Ακ. Μαυρομούρη ΔΔ Ατσιπόπουλο Δήμου Νικ. Φωκά έμπροσθεν ιδιοκτησίας Μπικάκη Ιωάννη.

Ο ΓΕΝΙΚΟΣ ΓΡΑΜΜΑΤΕΑΣ ΠΕΡΙΦΕΡΕΙΑΣ ΚΡΗΤΗΣ

Έχοντας υπόψη:

1. Τις διατάξεις του ν.2971/2001 (ΦΕΚ 285 τ.Α΄/ 19.12.2001) «Περί αιγιαλού και παραλίας».

2. Τις διατάξεις του ν.δ. 439/1970 «Περί συμπληρώσεως των διατάξεων περί αιγιαλού».

3. Τις διατάξεις του ν. 3200/1955 «Περί διοικητικής αποκεντρώσεως» όπως αυτές τροποποιήθηκαν και ισχύουν μέχρι σήμερα με τα ν.δ. 532/1970, β.δ. 704/1970, β.δ. 705/1970, β.δ. 192/1972, π.δ. 71/1984, π.δ. 347/1986 ν.2026/1992 και π.δ. 97/1993.

4. Τις διατάξεις του άρθρου 19 παρ. 5 του ν.δ. 2344/1995 του άρθρου 52 παρ. 6 του ν. 2218/1994, του άρθρου 4 παρ. 7 του ν. 2240/1994 δυνάμει των οποίων αρμοδιότητες του Υπ. Οικονομικών που είχαν μεταβιβαστεί σε Νομάρχες ανήκουν στον Περ/κό Δ/ντή, σε συνδυασμό με αυτές του άρθρου 14 παρ. 2 του ν. 2399/1996, με τις οποίες προβλέπεται η κατάργηση των θέσεων των Περ/κών Δ/ντών, οι αρμοδιότητες πλέον του οποίου περιήλθαν στον Γενικό Γραμματέα της Περιφέρειας και ασκούνται από τον Αναπληρωτή Περιφερειακό Διευθυντή.

5. Τις διατάξεις του άρθρου 1 (παρ. 2 εδαφ. 10) του ν. 2503/1997, «Διοίκηση, Οργάνωση, Στελέχωση της Περιφέρειας, ρύθμιση θεμάτων για την Τοπική Αυτοδιοίκηση και άλλες διατάξεις» (ΦΕΚ 107 τ.Α΄).

6. Την υπ' αριθμ. 14650/ΔΙΟΕ85/17.3.2004 (ΦΕΚ 519/ 2004) απόφαση του Πρωθυπουργού «Περί καθορισμού αρμοδιοτήτων των Υπουργών Οικονομίας και Οικονομικών».

7. Το άρθρο 46 παρ. 21 του ν. 3220/2004 (ΦΕΚ 15/Α/ 28.1.2004) «Περί αρμοδιοτήτων του Γενικού Γραμματέα Περιφέρειας».

8. Την υπ' αριθμ. 1063649/790/Α006/8.8.2004 απόφαση του Υπ. Οικονομίας & Οικονομικών, «Περί καταγραφής - διοικητικής κωδικοποίησης των αρμοδιοτήτων στους Γενικούς Γραμματείς Περιφερειών, κατά τις διατάξεις της παρ. 21 του άρθρου 46 του ν. 3220/2004.

9. Την υπ' αριθμ. 6730/12.8.2003 απόφαση του Γενικού Γραμματέα Περιφέρειας Κρήτης, όπως τροποποιήθηκε και ισχύει μέχρι σήμερα.

10. Την από 2.12.2004 έκθεση της κατά το άρθρο 3 του ν. 2971/19.12.2001 Αρμόδιας Επιτροπής καθορισμού αιγιαλού και παραλίας για τον επανακαθορισμό ορίων αιγιαλού και δημιουργία ζώνης παραλίας στη θέση Ζουρίδα Ακ. Μαυρομούρη ΔΔ Ατσιπόπουλο Δήμου Νικ. Φωκά έμπροσθεν ιδιοκτησίας Μπικάκη Ιωάννη.

11. Το από Αυγούστου 2004 τοπογραφικό, υψομετρικό και κτηματολογικό διάγραμμα κλίμακας 1: 500 σε μία πινακίδα, το οποίο συντάχθηκε από τον Πολιτικό Μηχανικό ΤΕ Παπαδομανωλάκη Δημ. ελέχθηκε για την ακρίβεια της αποτύπωσης την 10.9.2004 από τον υπάλληλο ΤΥΔΚ Ρεθύμνου Παπαγιαννάκη Μαριάνθη, θεωρήθηκε την ίδια ημερομηνία από τον Προϊστάμενο ΤΥΔΚ Νομού Ρεθύμνου.

12. Την υπ' αριθμ. πρωτ. 544.5/219/0515509/2.3.2005 σύμφωνη γνώμη του ΓΕΝ για τα όρια του αιγιαλού, αποφασίζουμε:

13. Επικυρώνουμε την από 2.12.2004, Έκθεση, της κατά το άρθρο 3 του ν. 2971/19.12.2001 Αρμόδιας Επιτροπής περί χάραξης των ορίων αιγιαλού και δημιουργίας ζώνης παραλίας στη θέση Ζουρίδα Ακ. Μαυρομούρη ΔΔ Ατσιπόπουλο Δήμου Νικ. Φωκά έμπροσθεν ιδιοκτησίας Μπικάκη Ιωάννη καθώς επίσης και το από Αυγούστου 2004 τοπογραφικό, υψομετρικό και κτηματολογικό διάγραμμα κλίμακας 1: 500 σε μία (1) πινακίδα το οποίο συντάχθηκε από τον Πολιτικό Μηχανικό ΤΕ Παπαδομανωλάκη Δημ., ελέγχθηκε για την ακρίβεια της αποτύπωσης την 10.9.2004 από τον υπάλληλο ΤΥΔΚ Ρεθύμνου Παπαγιαννάκη Μαριάνθη, θεωρήθηκε την ίδια ημερομηνία από τον Προϊστάμενο ΤΥΔΚ Νομού Ρεθύμνου.

Στο τοπογραφικό αυτό διάγραμμα καθορίστηκε από την Αρμόδια Επιτροπή όπως πιο πάνω αναφέρεται.

Η οριογραμμή του αιγιαλού με κόκκινη συνεχή πολυγωνική γραμμή με στοιχεία 1,2,3,.....................14.

Η οριογραμμή της παραλίας με κίτρινη συνεχή πολυγωνική γραμμή με στοιχεία 1΄, 2΄, 3΄,.....................14΄.

Καθορίζει ζώνη παραλίας πλάτους 10 μέτρων διότι διαφορετικά δεν εξυπηρετούνται οι σκοποί του άρθρου 1 παρ. 2. του ν. 2971/2001.

Αποφαίνεται ότι δεν υφίσταται παλαιός αιγιαλός.

Στη ζώνη παραλίας υπάρχει πετρόκτιστο ερείπιο.

Η παρούσα απόφαση μαζί με την Έκθεση της Επιτροπής και το τοπογραφικό διάγραμμα να δημοσιευθούν στην Εφημερίδα της Κυβερνήσεως.

Ηράκλειο, 22 Απριλίου 2005

Ο Γενικός Γραμματέας Περιφέρειας
ΣΕΡΑΦΕΙΜ ΤΣΟΚΑΣ

ΕΚΘΕΣΗ
επιτροπής καθορισμού των ορίων αιγιαλού και παραλίας
(ν. 2971/12.12.2001, ΦΕΚ 285, τ.Α΄)

Για τον καθορισμό των ορίων αιγιαλού και παραλίας στην περιοχή Ζουρίδα Ακ. Μαυρομούρη ΔΔ Ατσιποπούλου του Δήμου Νικηφόρου Φωκά, έμπροσθεν της ιδιοκτησίας Μπικάκη Ιωάννη

Ρέθυμνο: 2.12.2004

Οι υπογεγραμμένοι:

1. Χρυσάνθη Ψαρουδάκη, Τοπογράφος Μηχανικός - Προϊσταμένη της Κτηματικής Υπηρεσίας Ρεθύμνου, ως πρόεδρος,

2. Νικόλαος Καλιτσουνάκης, Τοπογράφος Μηχανικός ΤΕ, Υπάλληλος της Κτηματικής Υπηρεσίας, ως μέλος.

3. Βασίλειος Σκουντής, Λιμενάρχης Ρεθύμνου, ως μέλος,

4. Νικόλαος Κομηνάτος, Πολιτικός Μηχανικός - Αν/της Δ/ντής της Δ/νσης Πολεοδομίας Ρεθύμνου, ως αναπληρωματικό μέλος,

5. Αικατερίνη Τσουκαλά, Αρχιτέκτων Μηχανικός - Δ/ντρια της Δ/νσης ΠΕΧΩ Κρήτης, ως μέλος, απούσα,

αποτελούντες την Επιτροπή Καθορισμού των ορίων αιγιαλού και παραλίας, σύμφωνα με το άρθρο 3 του ν. 2971/12.12.2001 και την υπ' αριθμ. 1231/13.3.2002 απόφαση του Προϊστάμενου της Οικονομικής Επιθεώρησης Κρήτης, συγκληθείσα με την υπ' αριθμ. 18.10.2004 πρόσκληση της Προέδρου αυτής, μεταβήκαμε επί τόπου στην προαναφερόμενη περιοχή.

Αφού λάβαμε υπόψη:

1. Το υπό του Παπαδομανωλάκη Δημ., Πολιτικού Μηχα-

νικού Τ.Ε., συνταχθέντος από Αυγούστου 2004 τοπογραφικό και υψομετρικό διάγραμμα κλίμακας 1:500, το οποίο ελέχθηκε στις 10.9.2004 από την μηχανικό της ΤΥΔΚ Παπαγιαννάκη Μαριάνθη και θεωρήθηκε την ίδια ημερομηνία από τον προϊστάμενο της ΤΥΔΚ Νομού Ρεθύμνου, Κατικάκη Αντώνιο.

2. Τις διατάξεις του ν. 2971/2001 (ΦΕΚ 285/19.12.2001, τ. Α΄) «Αιγιαλός, Παραλία και άλλες διατάξεις», όπως ισχύει σήμερα και ειδικότερα τις διατάξεις του άρθρου 9, δηλαδή:

- Η περιοχή είναι βραχώδης καθ' όλο το μήκος της ακτογραμμής με ιδιαίτερα απότομα πρανή.
- Η κλίση του εδάφους είναι πολύ απότομη και σε ορισμένα σημεία σχεδόν κατακόρυφη, κυμαίνεται δε από 90%-300%.
- Δυτικά τα βάθη είναι πολύ απότομα και φθάνουν τα 10 μέτρα περίπου και σε απόσταση 60μέτρων από την ακτογραμμή. Ανατολικά είναι πιο ήπια και φθάνουν τα 10μέτρα σε απόσταση περίπου 150μέτρων.
- Το ανάπτυγμα πελάγους είναι πολύ μεγάλο σε όλη την περιοχή, και επηρεάζεται κυρίως από βόρειους, βορειοδυτικούς και βορειοανατολικούς ανέμους.
- Κτίσματα στη ζώνη αιγιαλού δεν υπάρχουν καθ' όλο το μήκος της ακτογραμμής.
- Δεν υπάρχουν καταγεγραμμένα Δημόσια Κτήματα στην περιοχή.
- Δεν υφίσταται Κτηματολόγιο και ζώνη αρχαιολογικής προστασίας, ούτε προστατευόμενα ευπαθή οικοσυστήματα.
- Στην ζώνη παραλίας υπάρχει πετρόκτιστο ερείπιο.
- Η υπό καθορισμό περιοχή είναι εκτός σχεδίου πόλης και εκτός ορίων οικισμών.

3. Την εκ της επί τόπου μετάβασης σχηματισθείσα αντίληψη για το πλάτος της βρεχόμενης ζώνης ξηράς, αποφασίζει:

Καθορίζει σύμφωνα με το παραπάνω τοπογραφικό διάγραμμα:


α) Την οριογραμμή του αιγιαλού με κόκκινη συνεχή πολυγωνική γραμμή 1, 2, 3 ...14, της οποίας οι κορυφές έχουν συντεταγμένες του κρατικού δικτύου.

β) Την οριογραμμή της παραλίας με κίτρινη συνεχή πολυγωνική γραμμή 1΄, 2΄, 3΄ ... 14΄, η οποία ορίζεται παράλληλα προς τη γραμμή αιγιαλού και σε απόσταση 10.00 m για την εξυπηρέτηση της επικοινωνίας με τη θάλασσα.

Ρέθυμνο, 2 Δεκεμβρίου 2004

Η Επιτροπή

Η Πρόεδρος	Τα Μέλη
ΧΡΥΣΑΝΘΗ ΨΑΡΟΥΔΑΚΗ	ΝΙΚΟΛΑΟΣ ΚΑΛΙΤΣΟΥΝΑΚΗΣ
	ΒΑΣΙΛΕΙΟΣ ΣΚΟΥΝΤΗΣ
	ΝΙΚΟΛΑΟΣ ΚΟΜΗΝΑΤΟΣ

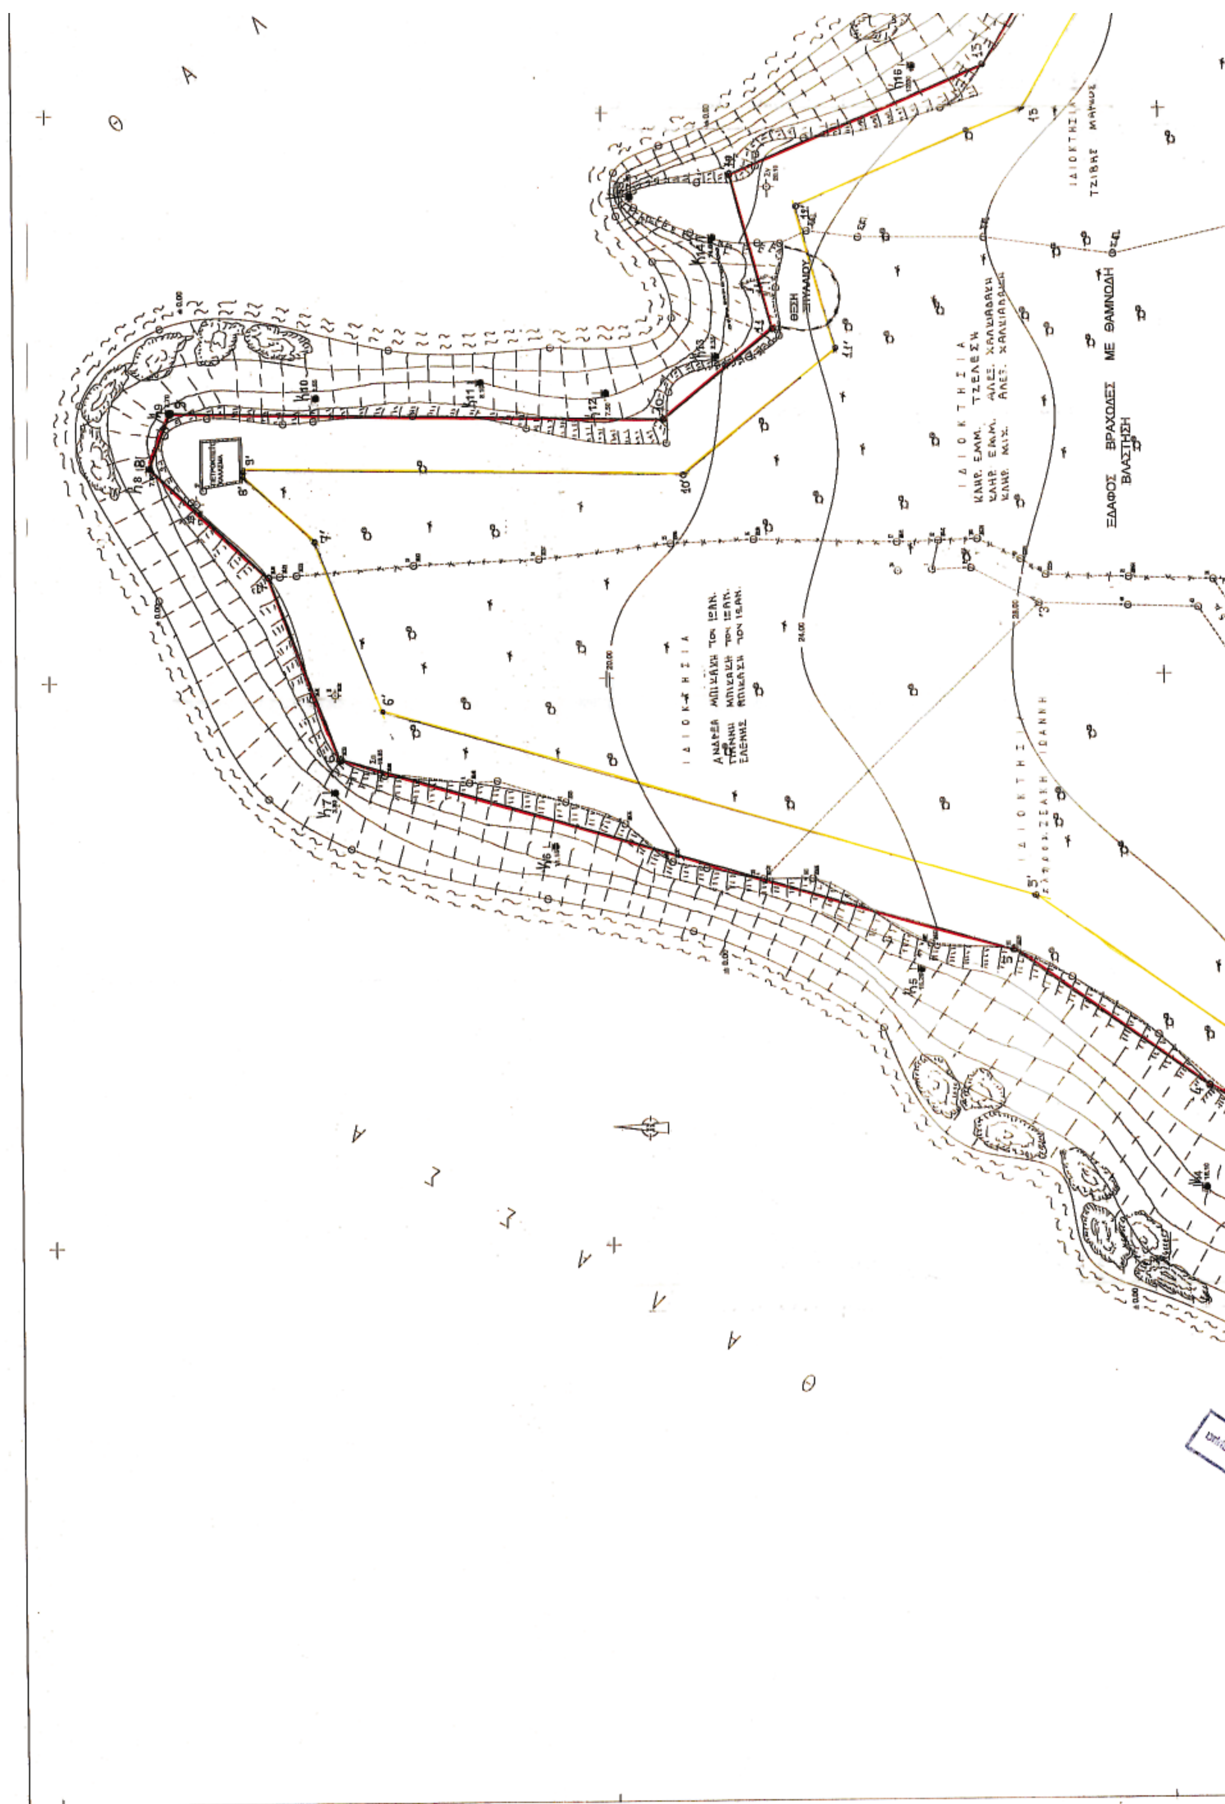
ΕΔΑΦΟΣ ΒΡΑΧΩΔΕΣ ΜΕ ΘΑΜΝΩΔΗ ΒΛΑΣΤΗΣΗ

ΑΠΟΣΠΑΣΜΑ ΧΑΡΤΟΥ 1 : 50 000



ΠΙΝΑΚΑΣ ΣΥΝΤΕΤΑΓΜΕΝΩΝ ΚΟΛΩΝΑΚΙΩΝ ΕΞΑΡΤΗΣΗΣ

ΚΑΤΑ ΗΑΤΤ

Α/Α Σημείου	Περιγραφή Σημείου	X	Y
1	Κ1	-4489.08	12871.83
2	Κ2	-4465.87	12882.60
3	Κ3	-4452.23	12928.31
4	Κ4	-4440.51	12943.30
5	Κ5	-4401.73	12993.96
6	Κ6	-4379.90	13059.56
7	Κ7	-4370.15	13099.03
8	Κ8	-4312.23	13131.70
9	Κ9	-4302.52	13127.98
10	Κ10	-4300.15	13101.80
11	Κ11	-4297.64	13072.18

ΠΙΝΑΚΑΣ ΣΥΝΤΕΤΑΓΜΕΝΩΝ ΚΟΡΥΦΩΝ ΑΙΓΙΑΛΟΥ

	ΚΑΤΑ ΗΑΤΤ		ΕΓΣΑ '87	
Α/Α	ΚΑΤΑ Χ	ΚΑΤΑ Ψ	ΚΑΤΑ Χ	ΚΑΤΑ Ψ
1	-4506,74	12773,14	537854,902	3913463,069
2	-4503,17	12857,93	537858,070	3913547,841
3	-4453,35	12887,11	537907,732	3913577,244
4	-4422,68	12942,21	537938,129	3913632,466
5	-4398,44	12977,34	537962,193	3913667,696
6	-4364,25	13098,17	537995,798	3913788,637
7	-4331,62	13110,56	538028,356	3913801,176
8	-4312,23	13131,70	538047,638	3913822,399
9	-4302,53	13127,98	538057,352	3913818,726
10	-4304,22	13039,25	538056,082	3913730,025
11	-4288,17	13019,55	538072,409	3913710,409

ΥΠΟΜΝΗΜΑ ΕΠΙΤΡΟΠΗΣ
ΚΑΘΟΡΙΣΜΟΥ ΟΡΙΟΓΡΑΜΜΩΝ ΑΙΓΙΑΛΟΥ- ΠΑΡΑΛΙΑΣ

Κοκκινη γραμμη οριογραμμή Αιγιαλού 1,2,3,4,5......12,13,14.

Κιτρινη γραμμή οριογραμμή Παραλίας 1΄,2΄,3΄,4΄,5΄...12΄,13΄,14΄.

Το παρόν διάγραμμα συνοδεύει την από 2-12-04 έκθεση επιτροπής καθορισμού των ορίων του Αιγιαλού - Παραλίας.
Οι κορυφές του Αιγιαλού εξασφαλίζονται όπως φαίνεται στον παράπλευρο Πίνακα από συντεταγμένες του κρατικού τριγωνομετρικού δικτύου

Η οριογραμμή της Παραλίας καθορίζεται παράλληλα της οριογραμμής του Αιγιαλού και σε απόσταση 10,00 μέτρα, για εξυπηρέτηση των σκοπών της παραγράφου 2 του αρθρ. 1 του 2971/01.

Ο/Η ΠΡΟΕΔΡΟΣ


ΧΡΥΣΑΝΘΗ ΦΑΡΟΥΔΑΚΗ
ΠΕ/Α' ΤΟΠ. ΜΗΧ/ΚΟΣ


ΤΑ ΜΕΛΗ

ΝΙΚΟΣ Π. ΚΑΛΙΤΣΟΥΝΑΚΗΣ
ΤΟΠΟΓΡΑΦΟΣ ΜΗΧΑΝΙΚΟΣ Τ.Ε

Θ Α Λ Α Σ Σ Α

13 14 14΄ 16

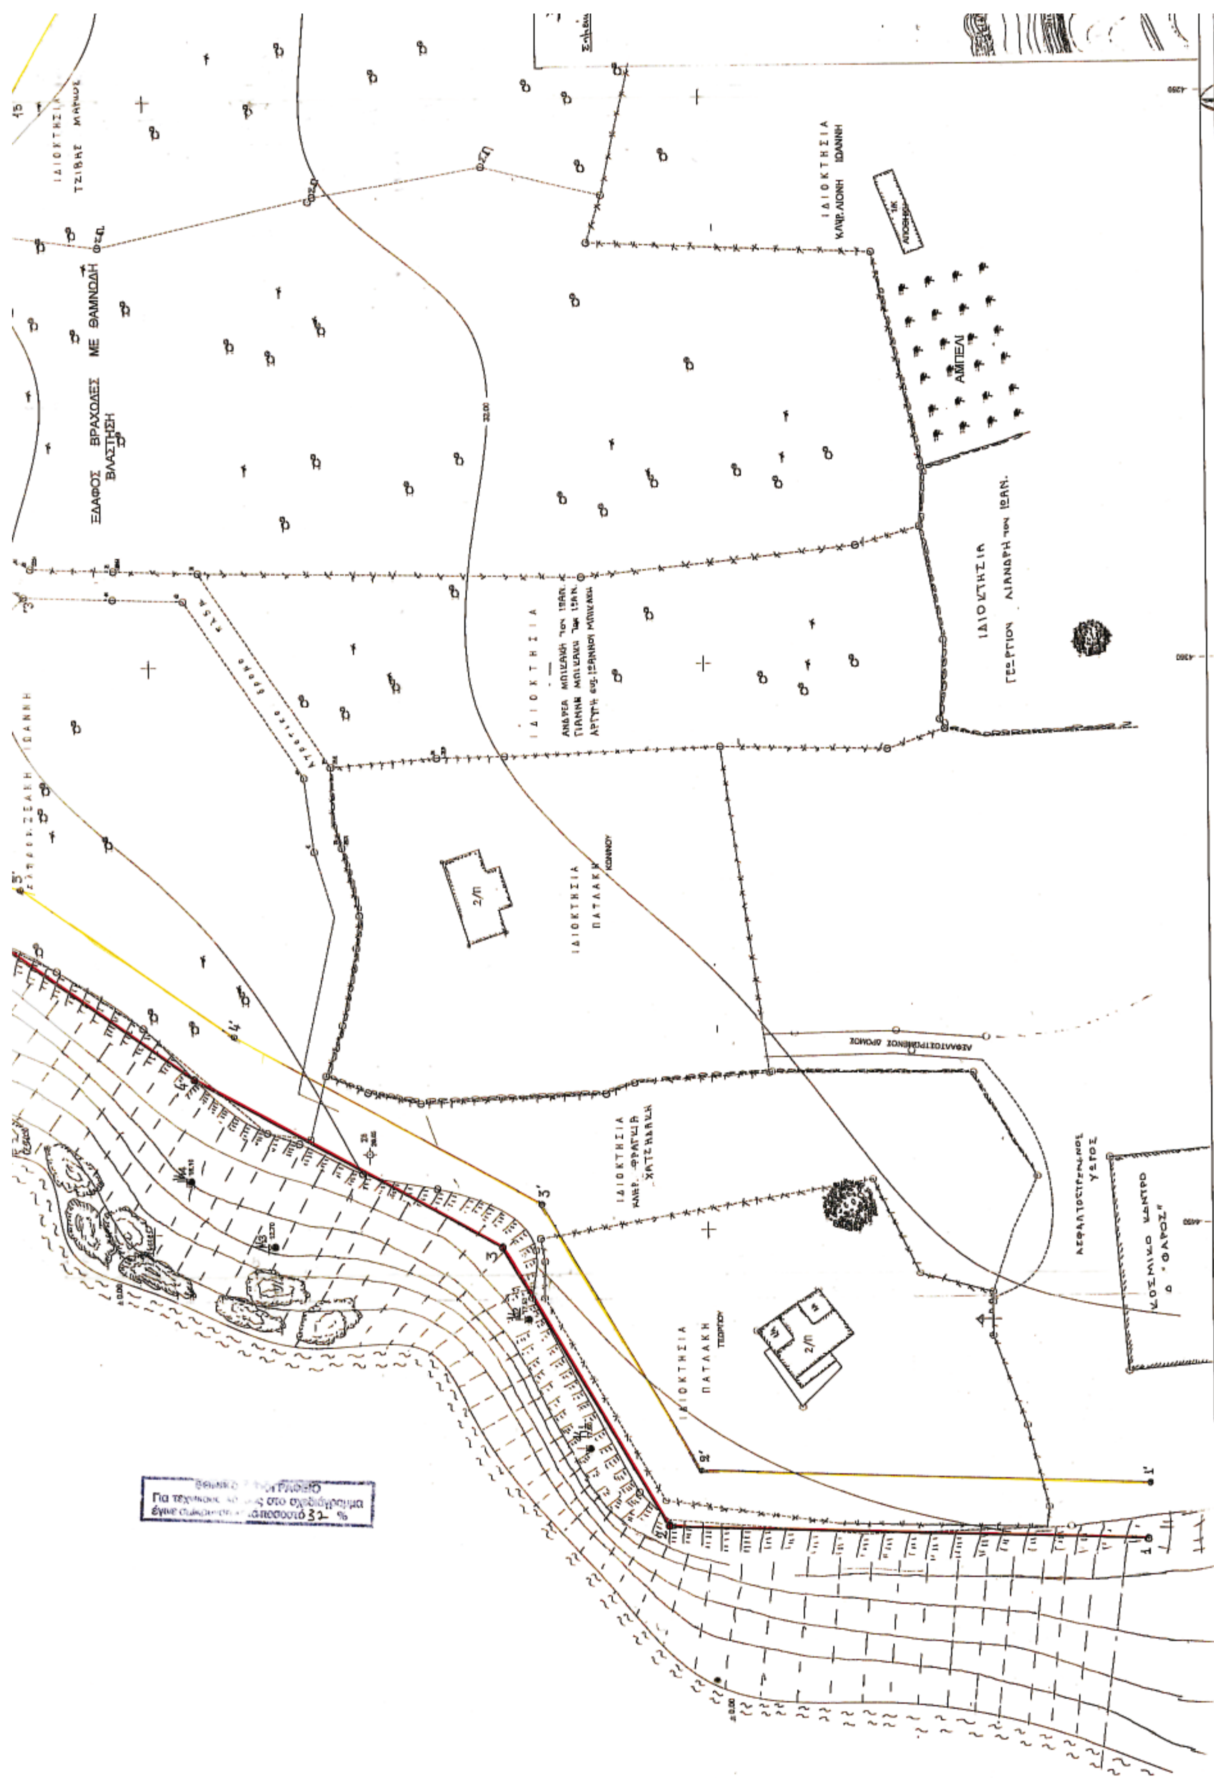
ΕΔΑΦΟΣ ΒΡΑΧΩΔΕΣ ΜΕ ΘΑΜΝΩΔΗ ΒΛΑΣΤΗΣΗ
ΑΜΠΕΛΙ
ΑΣΦΑΛΤΟΣΤΡΩΜΕΝΟΣ ΔΡΟΜΟΣ
ΙΔΙΟΚΤΗΣΙΑ ΠΑΤΛΑΚΗ
2/Π

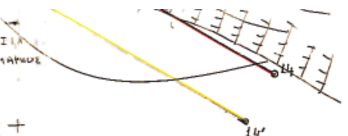

4	[illegible]	[illegible]	12943.38
5	Κ5	-4401.73	12993.96
6	Κ6	-4379.90	13059.56
7	Κ7	-4370.15	13099.03
8	Κ8	-4312.23	13131.70
9	Κ9	-4302.52	13127.98
10	Κ10	-4300.15	13101.80
11	Κ11	-4297.64	13072.18
12	Κ12	-4299.62	13049.60
13	Κ13	-4293.30	13029.67
14	Κ14	-4272.41	13030.09
15	Κ15	-4265.23	13044.94
16	Κ16	-4241.99	12993.89

4	[illegible]	[illegible]	[illegible]	[illegible]
5	-4398,44	12977,34	537962,193	3913667,696
6	-4364,25	13098,17	537995,798	3913788,637
7	-4331,62	13110,56	538028,356	3913801,176
8	-4312,23	13131,70	538047,638	3913822,399
9	-4302,53	13127,98	538057,352	3913818,726
10	-4304,22	13039,25	538056,082	3913730,025
11	-4288,17	13019,55	538072,409	3913710,409
12	-4260,74	13026,65	538099,604	3913717,636
13	-4242,38	12981,40	538118,170	3913672,491
14	-4203,61	12958,56	538157,032	3913649,844

σκοπών της παραγράφου 9 του αρθ. 1 του 2971/01.

Ο/Η ΠΡΟΕΔΡΟΣ
ΧΡΥΣΑΝΘΗ ΨΑΡΟΥΔΑΚΗ
ΠΕ/Α ΤΟΠ. ΜΗΧ/ΚΟΣ

ΤΑ ΜΕΛΗ
ΝΙΚΟΣ Π. ΚΑΛΙΤΣΟΥΝΑΚΗΣ
ΤΟΠΟΓΡΑΦΟΣ ΜΗΧΑΝΙΚΟΣ Τ.Ε.
3. Καλημεράτος Νίκος


Ο ΛΙΜΕΝΑΡΧΗΣ
Αντιπλοίαρχος Λ.Σ.
ΣΚΟΥΝΤΗΣ Βασίλειος

ΥΠΟΜΝΗΜΑ

1. Η ΑΠΟΤΥΠΩΣΗ ΕΓΙΝΕ ΤΟΝ ΜΗΝΑ ΙΟΥΛΙΟ 2004 ΜΕ ΗΛΕΚΤΡΟΝΙΚΟ ΤΑΧΥΜΕΤΡΟ
2. ΕΙΝΑΙ ΕΞΑΡΤΗΜΕΝΗ ΑΠΟ ΤΟ ΚΡΑΤΙΚΟ ΤΡΙΓΩΝΟΜΕΤΡΙΚΟ ΔΙΚΤΥΟ (ΚΑΤΑ ΗΑΤΤ)
3. ΣΑΝ ΑΦΕΤΗΡΙΑ ΥΨΟΜΕΤΡΩΝ ▲ 0.00 ΕΛΗΦΘΗ Η ΜΕΣΗ ΣΤΑΘΜΗ ΤΗΣ ΘΑΛΑΣΣΑΣ ΚΑΤΑ ΤΙΣ ΗΜΕΡΕΣ ΤΗΣ ΑΠΟΤΥΠΩΣΗΣ
4. ΤΟ ΕΔΑΦΟΣ ΕΙΝΑΙ ΒΡΑΧΩΔΕΣ ΚΑΙ ΟΙ ΑΚΤΕΣ ΑΠΟΚΡΥΜΝΕΣ
5. Η ΒΛΑΣΤΗΣΗ ΣΤΗΝ ΑΠΟΤΥΠΩΘΗΣΑ ΠΕΡΙΟΧΗ ΕΙΝΑΙ ΘΑΜΝΩΔΗΣ (ΑΓΡΙΟΙ ΘΑΜΝΟΙ, ΑΣΠΑΛΑΘΟΙ - ΑΣΤΗΒΙΔΕΣ - ΚΛΠ)
6. ΣΥΝΟΛΙΚΟ ΜΗΚΟΣ ΑΠΟΤΥΠΩΘΕΙΣΑΣ ΠΑΡΑΘΑΛΑΣΣΙΑΣ ΕΚΤΑΣΗΣ 1 ~ 16 ΕΙΝΑΙ 535.88 ΜΕΤΡΑ
7. Η ΑΠΟΤΥΠΩΘΗΣΑ ΕΚΤΑΣΗ ΕΥΡΙΣΚΕΤΑΙ ΕΝΤΟΣ ΤΗΣ Ζ.Ο.Ε (10α)

ΣΥΜΒΟΛΙΣΜΟΙ

- ΔΕΝΔΡΟ
- ΘΑΜΝΩΔΗ ΒΛΑΣΤΗΣΗ
- ΑΜΠΕΛΙ
- ΣΤΑΣΗ
- ΟΡΙΟ ΙΔΙΟΚΤΗΣΙΩΝ
- ΚΤΙΣΜΑ
- ΚΟΛΩΝΑΚΙ ΕΞΑΡΤΗΣΗΣ ΑΙΓΙΑΛΟΥ
- ΣΙΔΕΡΕΝΙΟΣ ΠΑΣΣΑΛΟΣ
- ΓΡΑΜΜΗ ΑΙΓΙΑΛΟΥ
- ΟΡΙΟ ΘΑΛΑΣΣΑΣ - ΞΗΡΑΣ ΚΑΤΑ ΤΗΝ ΠΕΡΙΟΔΟ ΤΩΝ ΜΕΤΡΗΣΕΩΝ
- ΓΡΑΜΜΗ ΠΑΡΑΛΙΑΣ
- ΦΡΥΔΙ ΓΡΕΜΝΩΝ
- ΞΕΡΟΛΙΘΙΑ
- ΣΥΡΜΑΤΟΠΛΕΓΜΑ
- ΓΡΕΜΝΑ
- ΘΑΛΑΣΣΑ

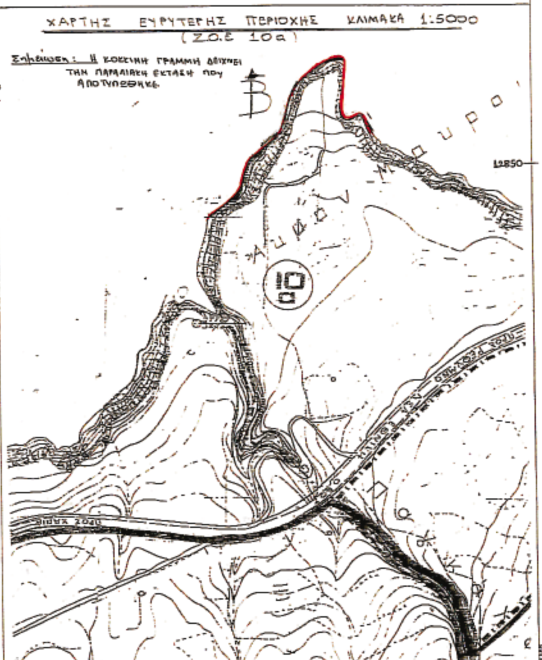

ΕΡΓΟΔΟΤΗΣ: **ΜΠΙΚΑΚΗΣ ΙΩΑΝΝΗΣ** ΤΟΥ **ΙΩΑΝΝΟΥ**

ΕΡΓΟ: ΑΠΟΤΥΠΩΣΗ ΕΥΡΥΤΕΡΗΣ ΠΑΡΑΘΑΛΑΣΣΙΑΣ ΕΚΤΑΣΗΣ ΓΙΑ ΤΟΝ ΚΑΘΟΡΙΣΜΟ ΟΡΙΟΓΡΑΜΜΩΝ ΑΙΓΙΑΛΟΥ - ΠΑΡΑΛΙΑΣ

ΘΕΣΗ: " ΖΟΥΡΙΔΑ " - " ΑΚ.ΜΑΥΡΟΜΟΥΡΗ " Δ.Δ. ΑΤΣΙΠΟΠΟΥΛΟΥ | Ο.Τ.

ΔΗΜΟΣ: ΝΙΚ. ΦΩΚΑ ΝΟΜΟΥ ΡΕΘΥΜΝΟΥ

ΜΕΛΕΤΗΤΗΣ: ΠΑΠΑΔΟΜΑΝΩΛΑΚΗΣ ΔΗΜΗΤΡΙΟΣ

ΘΕΜΑ ΣΧΕΔΙΟΥ: **ΤΟΠΟΓΡΑΦΙΚΟ ΔΙΑΓΡΑΜΜΑ**

ΑΡΙΘΜΟΣ ΣΧΕΔΙΟΥ: 1

ΚΛΙΜΑΚΑ: **1:500**

ΧΡΟΝΟΣ ΜΕΛΕΤΗΣ: **ΑΥΓΟΥΣΤΟΣ 2004**

ΘΕΩΡΗΣΕΙΣ
Ρέθυμνο 10-09-04
Για τον έλεγχο
Η Μηχ/κός ΤΥΔΚ
ΠΑΠΑΓΙΑΝΝΑΚΗ Γ. ΜΑΡΙΑΝΘΗ
ΠΟΛΙΤΙΚΟΣ ΜΗΧΑΝΙΚΟΣ ΤΥΔΚ
ΑΡ. ΜΗΤΡΩΟΥ Τ.Ε.Ε. 29623
ΤΗΛ. 27040

Θεωρήθηκε
Ρέθυμνο ΤΥΔΚ

ΥΠΟΓΡΑΦΗ: ΣΦΡΑΓΙΔΑ:
ΔΗΜ. Γ. ΠΑΠΑΔΟΜΑΝΩΛΑΚΗΣ
ΠΤΥΧ. ΠΟΛ/ΚΟΣ ΜΗΧ/ΚΟΣ Τ.Ε.
ΕΡΓΟΛΑΒΟΣ ΔΗΜΟΣΙΩΝ ΕΡΓΩΝ
Ν. ΑΣΚΟΥΤΗ 27 ΡΕΘΥΜΝΟ
ΤΗΛ. 2831050049 Α.Φ.Μ. 027370698